


# Anschluss - Schema - SKM Schrankküche Metall

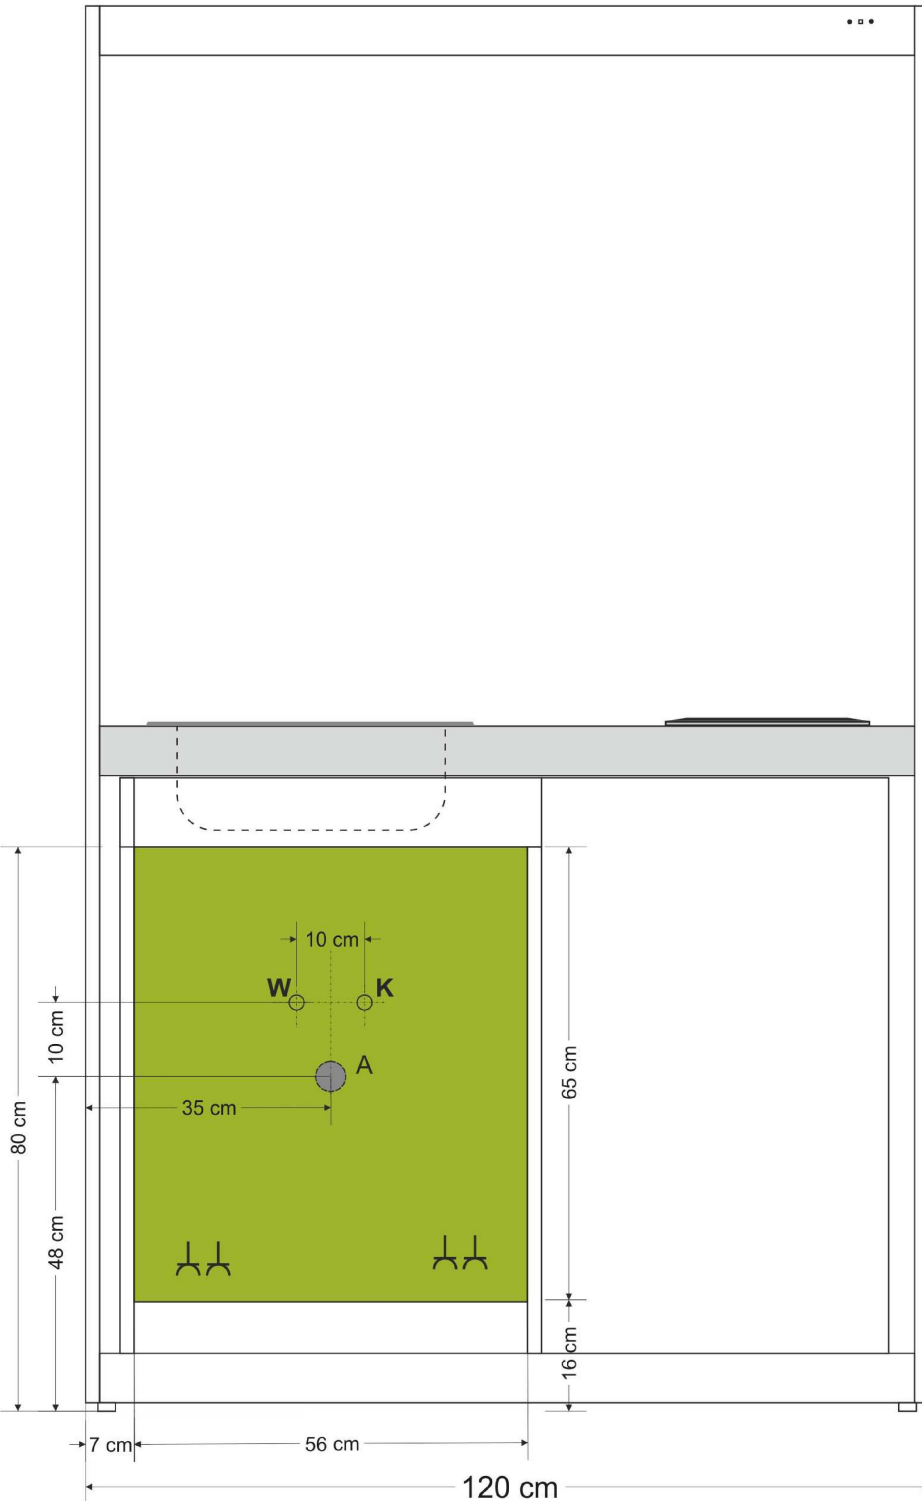

## **WICHTIGE!!!!**

*Abbildung Anordnung Herdteil rechts Becken links. Bitte vor Installation prüfen, welche Herdteilseite bzw. Beckenseite vorhanden ist und entsprechend seitenverkehrt die Anschlüsse anbringen.*

*Spätere Reklamationen sind ausgeschlossen. Wir empfehlen den Anschluss der Küchen durch einen Sanitär- oder Elektrofachmann ausführen zu lassen.*

Hinweise:



= Installationsbereich



= Steckdosen 230V nach Anzahl der Elektrogeräte innerhalb der Installationsbereiches zu legen

W = Warmwasseranschluss

K = Kaltwasseranschluss

A = Anschluss für Abwasserrohr

Schema ist als Anschlussempfehlung zu betrachten. Abänderungen je nach baulichen Gegebenheiten vor Ort möglich.

Schaltkreise über Sicherheitsschalter (Türabschaltung):  
1x 16 A für Kochfeld bis 2200 - 3500W (1x Steckdose)  
1x 16 A für Mikrowelle / Licht (1x Steckdose)

Schaltkreise direkt (ohne Türabschaltung)  
1x 16 A für Kühlschrank und/oder Geschirrspüler  
(je Gerät eine Steckdose 230V)